ANEXO IV

PLANTA DO LAYOUT FINAL

Santo André
Avenida Lino Jardim, 905 - Vila Bastos - São Paulo - CEP: 09041-031
+55 (11) 4823-1800 | (11) 4825-2008

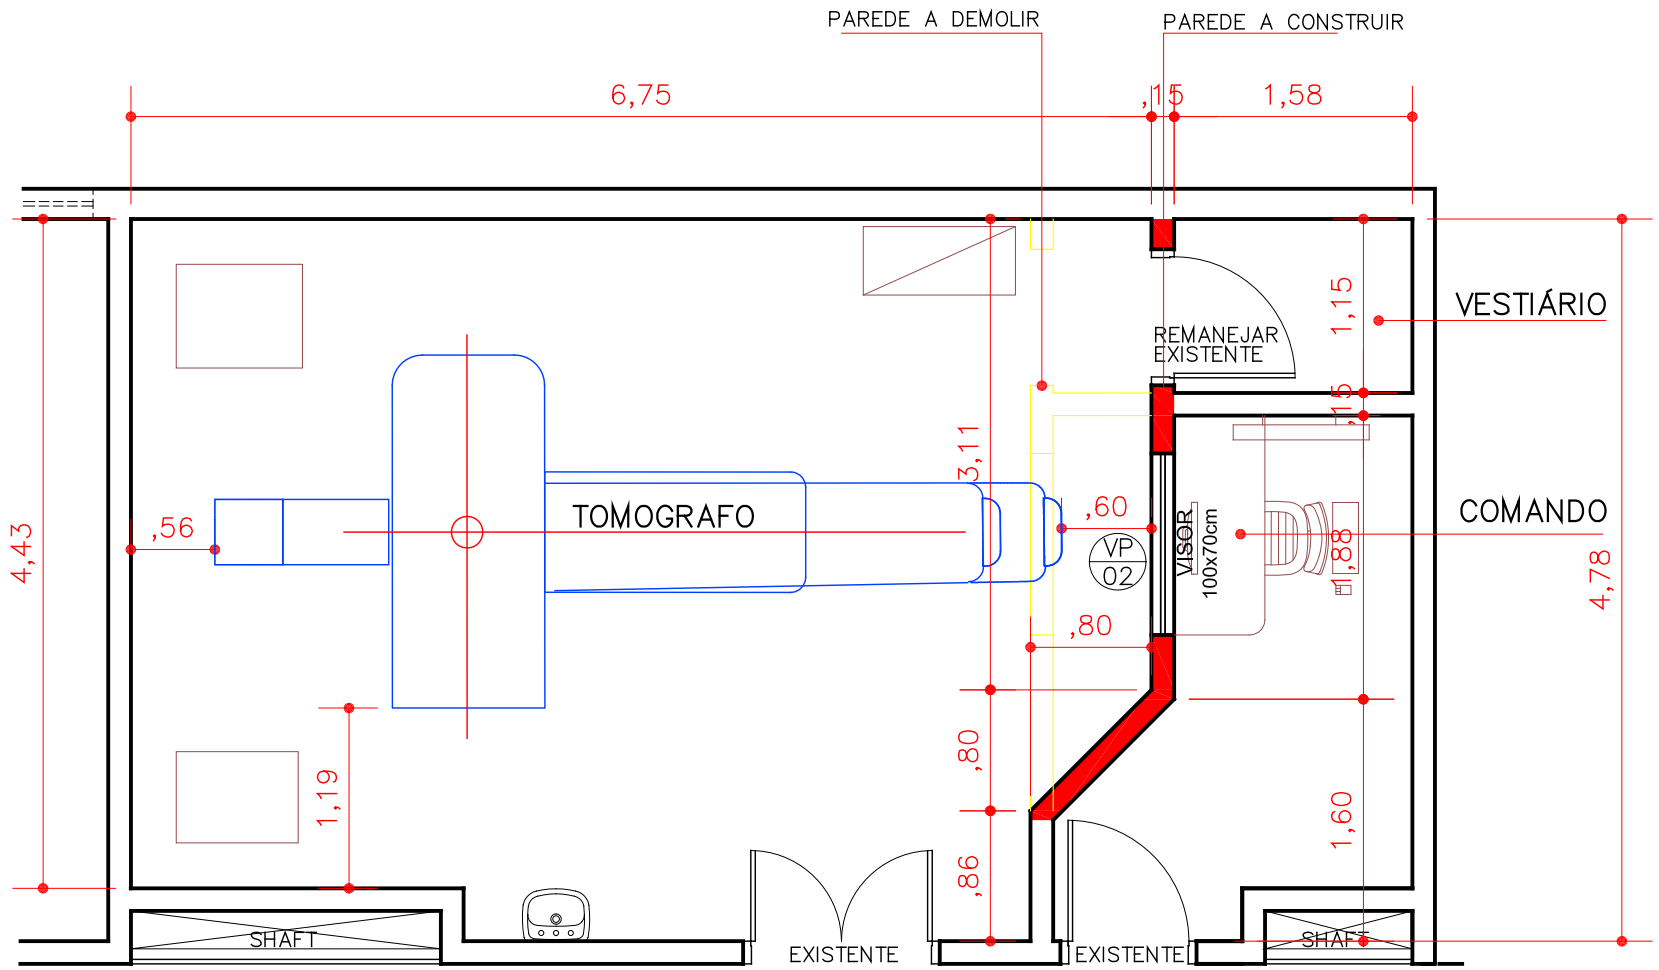

PLANTA
ESCALA 1:50

LEGENDA:

- EXISTENTE
- DEMOLIR
- CONSTRUIR

OBS.:
CONFORME APARELHO ADQUIRIDO FOI CONSTATADO QUE A SALA PROJETADA NÃO TINHA AS MEDIDAS MINIMAS PARA LOCAÇÃO DO APARELHO DE TOMOGRAFIA CT IMAGINE Prime–Star, DESTA FORMA FOI SOLICITADO PELA EMPRESA EMEX, FORNECEDORA DO EQUIPAMENTO, QUE FOSSE FEITA ALTERAÇÃO DA SALA PARA ADAPTAÇÃO E CORRETA LOCAÇÃO DO EQUIPAMENTO. AS ALTERAÇÕES NESSE PROJETO DIZEM RESPEITO A MUDANÇA DE PAREDES, PORTA E VISOR DO COMANDO. AS DEMAIS ALTERAÇÕES E ADAPTAÇÕES DA SALA ESTÃO NO PROJETO ENCAMINHADO PELA EMPRESA EMEX.

SES
Secretaria de Estado de Saúde

GOVERNO DO ESTADO
Mato Grosso do Sul

COORDENADORIA DE PROJETOS E INFRAESTRUTURA FISÍCA

OBRA
ALTERAÇÃO SALA DE TOMOGRAFIA - HOSPITAL TRÊS LAGOAS
LAYOUT

AUTOR
PATRIK S. MACHADO DE MENEZES
ARQUITETO E URBANISTA
CAU A36610-2

DATA
SETEMBRO 2021